



Plan topografic
Scara 1:500

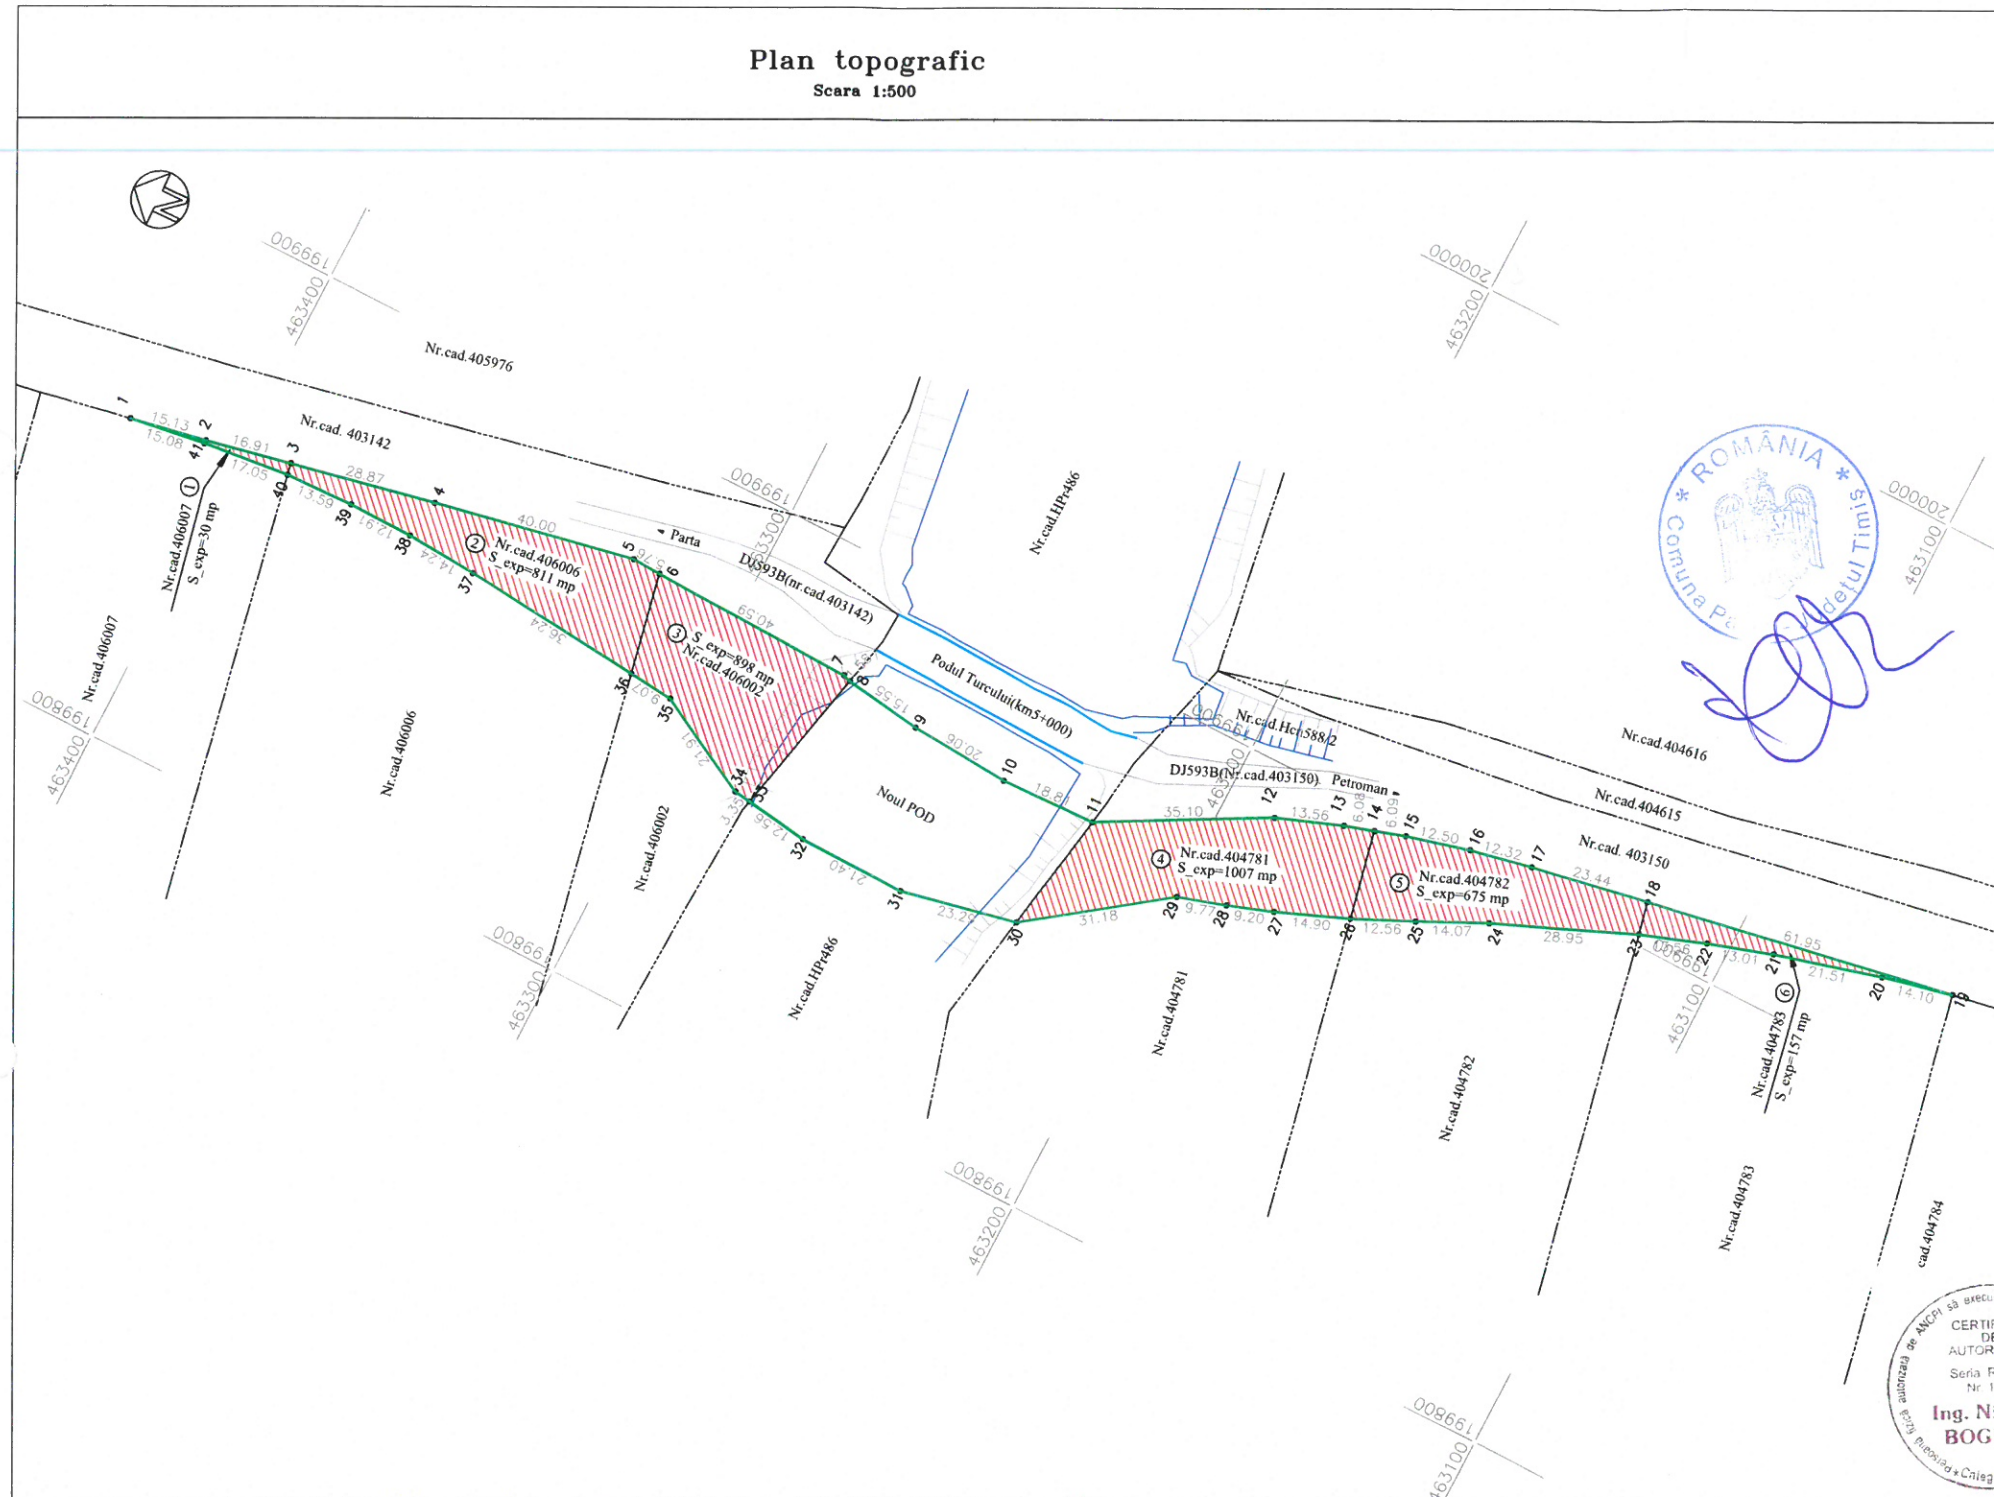


Plan de incadrare in zona
Scara 1:5.000

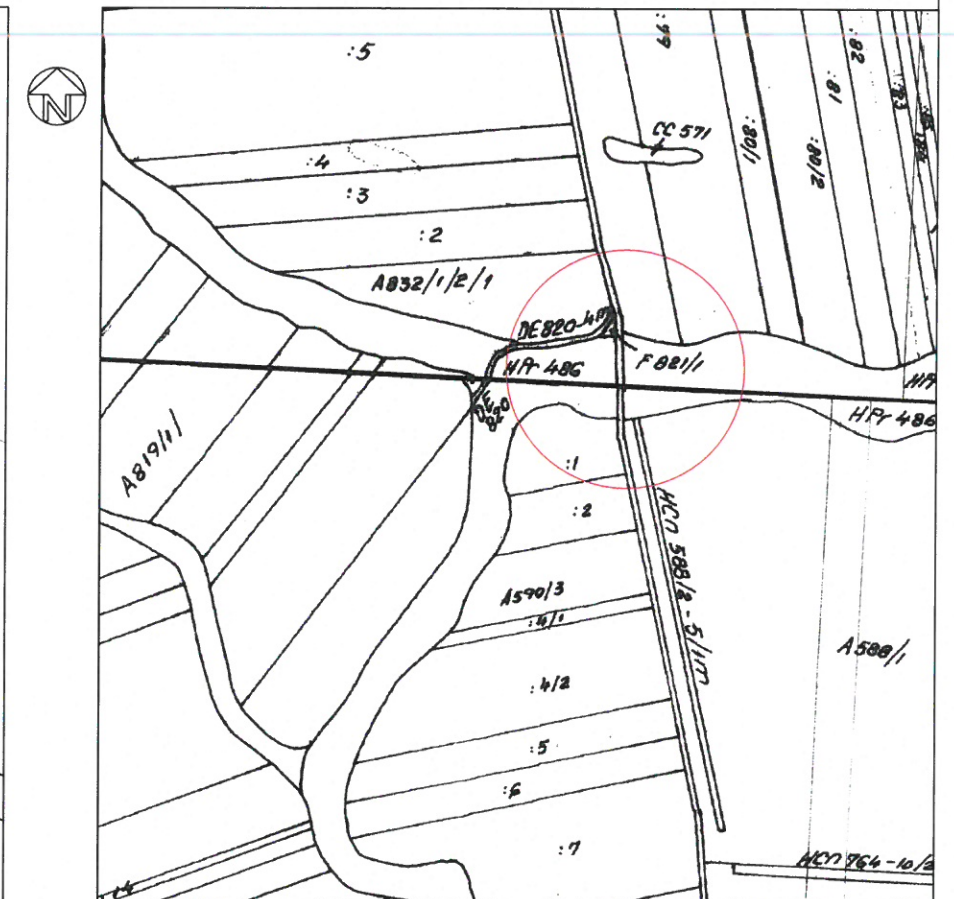

LEGENDA

- Coridor expropriere
- Drumuri
- Taluz
- Limite avizate OCPI
- HCn/Sant
- Pod
- Teren propus spre expropriere
- ① Numaratoare parcele

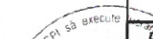	Persoana fizica autorizata ANCP Ing. BOGDAN NICOLAE Certificat de autorizare Seria RO-B-F. nr. 1776		Denumire lucrare: Documentatie in vederea emiterii Hotararii de Consiliu Judetean privind exproprierea in temeiul Legii 255/2010 a imobilelor necesare realizarii proiectului "Executie pod pe DJ 593B, km 5+000, Par ta (Podul Turcului)", UAT Par ta, judetul Timis. Proiectant: SC IRICONSTRUCT SRL Beneficiar: JUDETUL TIMIS		Proiect nr 441/2024
	Scara:		Plan topografic Plan de incadrare in zona		
	1 : 1000				
	1 : 5000				
	12 2024				
Set proiect Ing. Bogdan N.					
Intenșit Ing. Bogdan N.					
Desenat Ing. Bogdan N.					
Verificat Ing. Bogdan N.					
					Plansa I